

VKO-100 t/m 110 - 5700 woningen (Bnr. 16.01/16.07)
VKO-200 t/m 210 - 5400 woningen (Bnr. 16.08/16.11)




Dura Vermeer Bouw Midden West BV
Spaarneweg 31
2142 EN Cruquius
Postbus 439
2100 AK Heemstede
Telefoon: (023) 752 97 00
E-mail: dvb-mw@duravermeer.nl

tek. nr	: VKO-01	fase	: 3b Verkoop
gezien	: DVBMW	datum	: 06/10/2020
getekend	: DVBMW	gewijzigd	:
afmeting	: A3	wijzigingsnummer	:

project : **Blok 16, Muiden**
onderdeel: **Voorblad**

schaal
1:50
status
projectnummer
1205

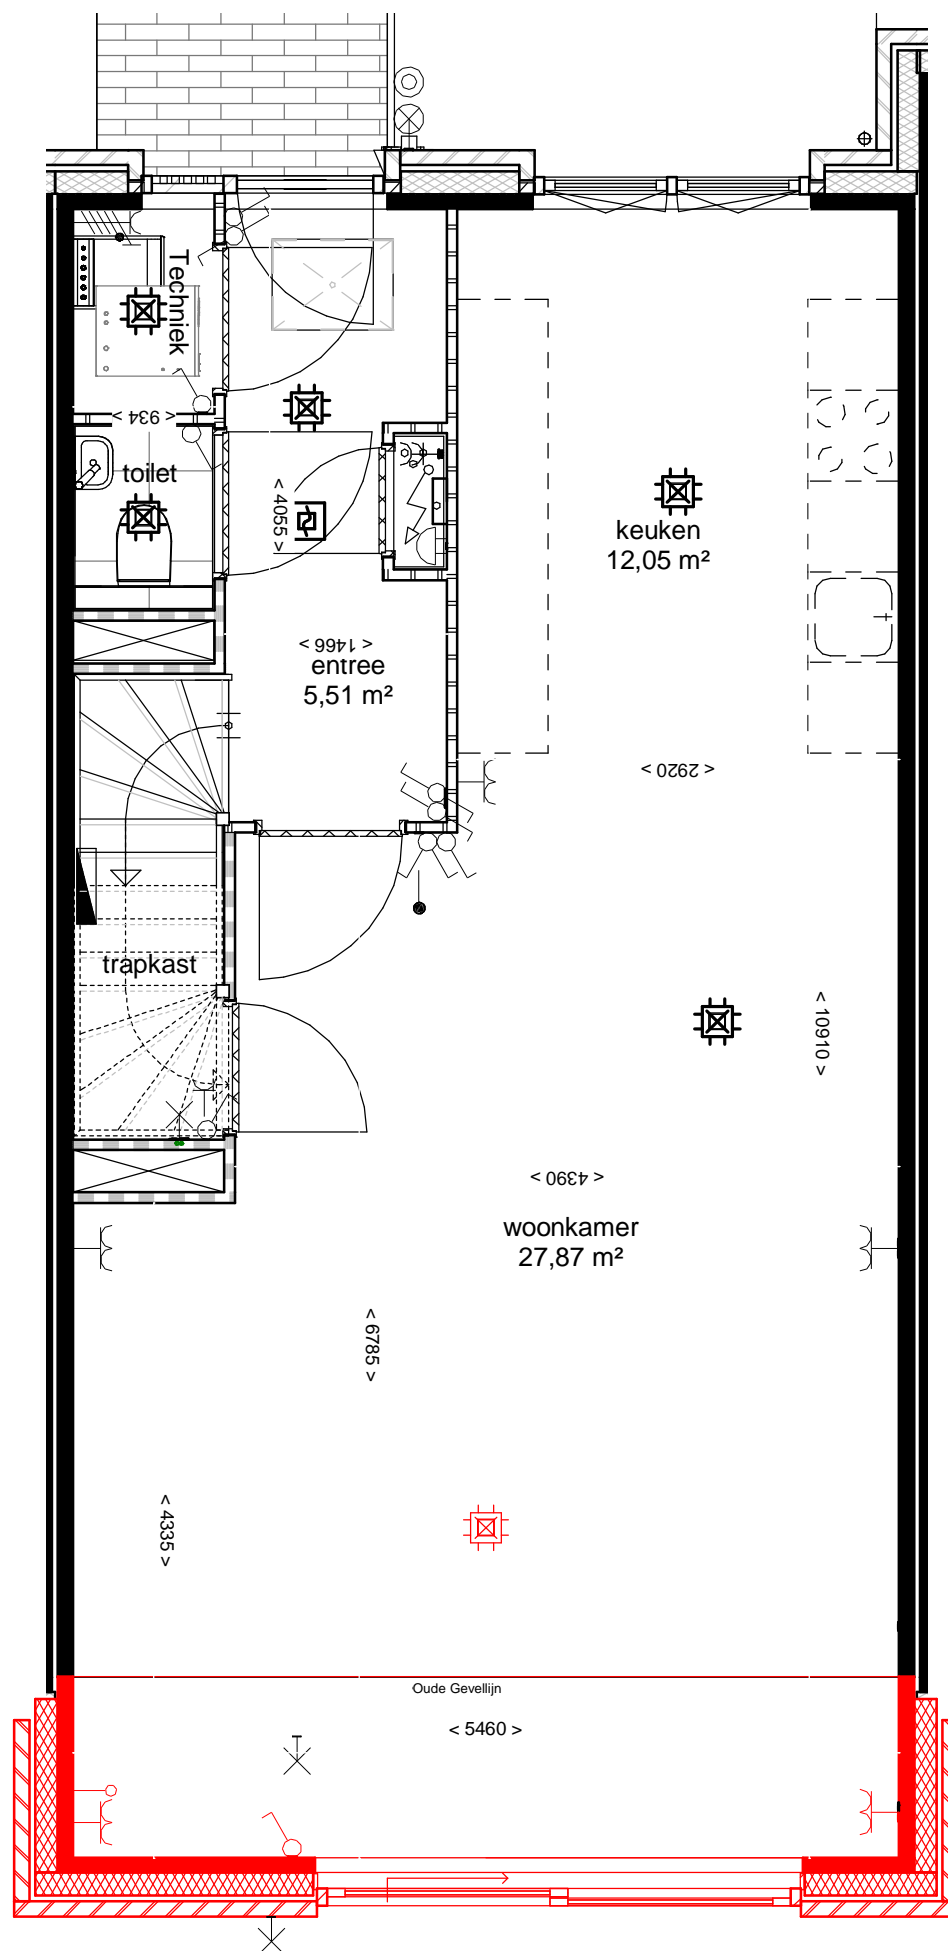


Optie A1-121



Dura Vermeer Bouw Midden West BV
 Spaarneweg 31
 2142 EN Cruquius
 Postbus 439
 2100 AK Heemstede
 Telefoon: (023) 752 97 00
 E-mail: dvb-mw@duravermeer.nl

tek. nr	: VKO-100	fase	: 3b Verkoop
gezien	: DVBMW	datum	: 06/10/2020
getekend	: DVBMW	gewijzigd	:
afmeting	: A3	wijzigingsnummer	:
project	: Blok 16, Muiden	schaal	: 1:50
onderdeel	: A1-121 - Uitbouw 1200mm	status	:
		projectnummer	: 1205

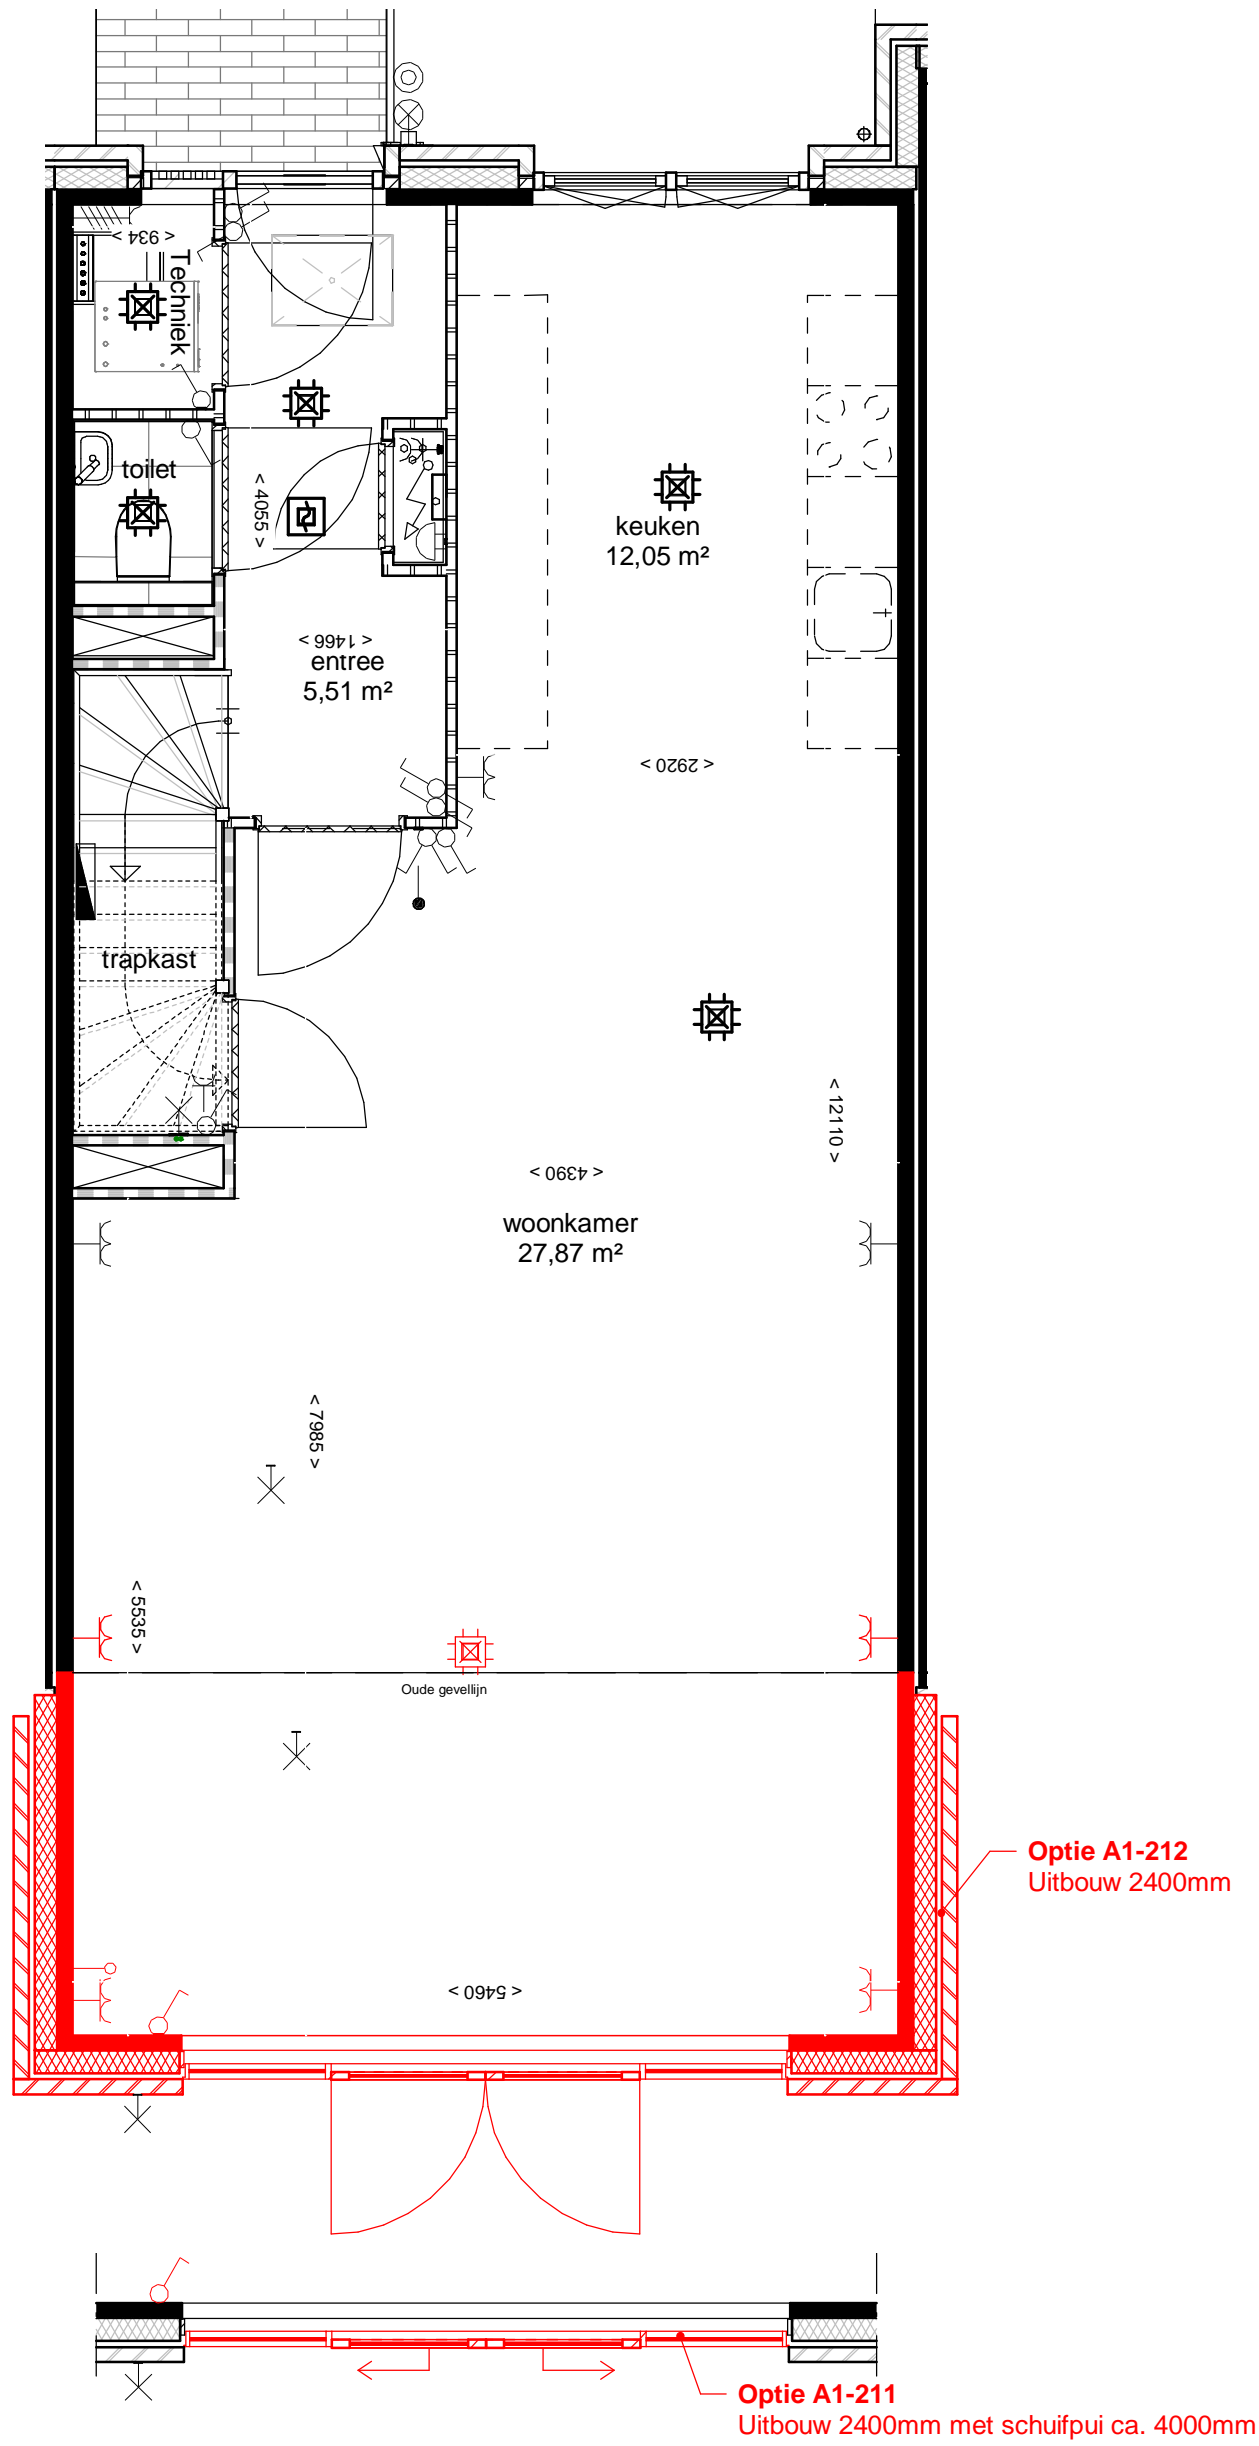

Dura Vermeer Bouw Midden West BV
 Spaarneweg 31
 2142 EN Cruquius
 Postbus 439
 2100 AK Heemstede
 Telefoon: (023) 752 97 00
 E-mail: dvb-mw@duravermeer.nl



tek. nr :	VKO-101	fase :	3b Verkoop
gezien :	DVBMW	datum :	06/10/2020
getekend :	DVBMW	gewijzigd :	
afmeting :	A3	wijzigingsnummer :	

project : **Blok 16, Muiden**
 onderdeel: **A1-212/A1-211 - Uitbouw 2400mm**

schaal
 1:50
 status
 projectnummer
 1205

Bnr. 16.01 t/m 16.07

optie A3-300, Pui 2700mm is niet mogelijk bij een 1200 uitbouw voor bouwnummer 16.04

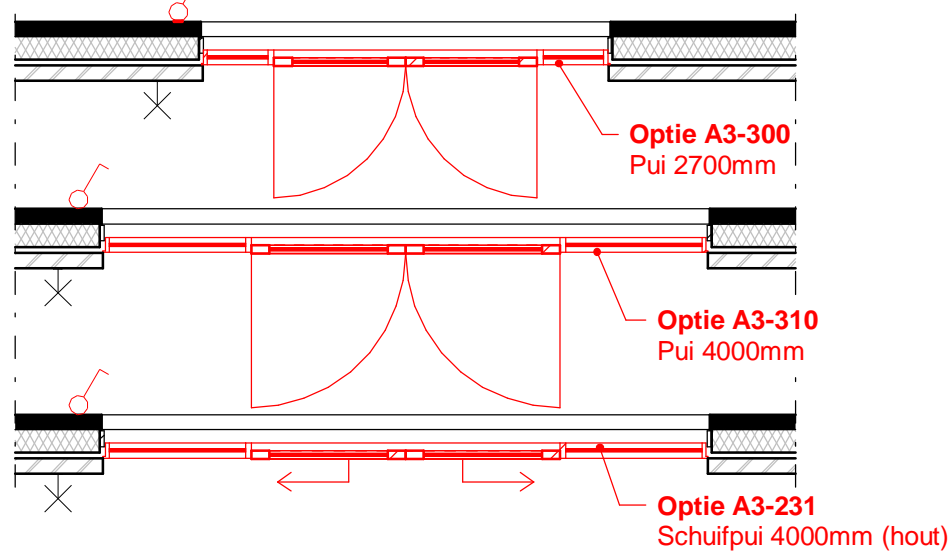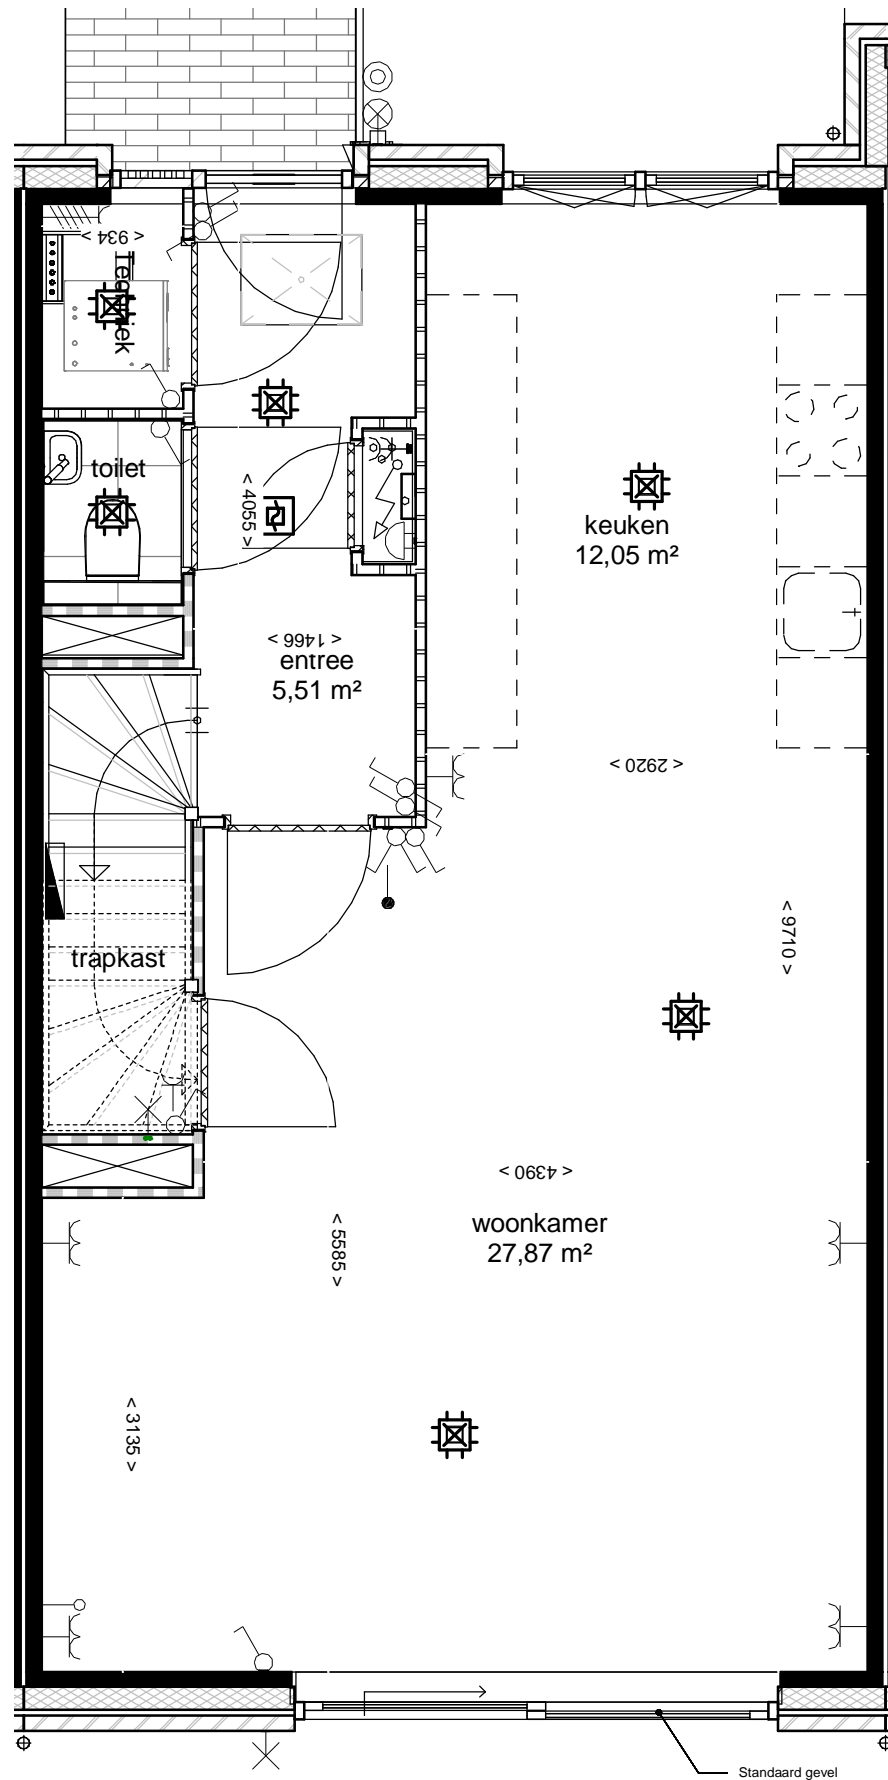

Dura Vermeer Bouw Midden West BV
 Spaarneweg 31
 2142 EN Cruquius
 Postbus 439
 2100 AK Heemstede
 Telefoon: (023) 752 97 00
 E-mail: dvb-mw@duravermeer.nl

tek. nr : VKO-102	fase : 3b Verkoop
gezien : DVBMW	datum : 06/10/2020
getekend : DVBMW	gewijzigd :
afmeting : A3	wijzigingsnummer :

project : **Blok 16, Muiden**
 onderdeel: **A3-300/A3-310/A3-231 - Pui opties**

schaal
 1:50
 status
 projectnummer
 1205