


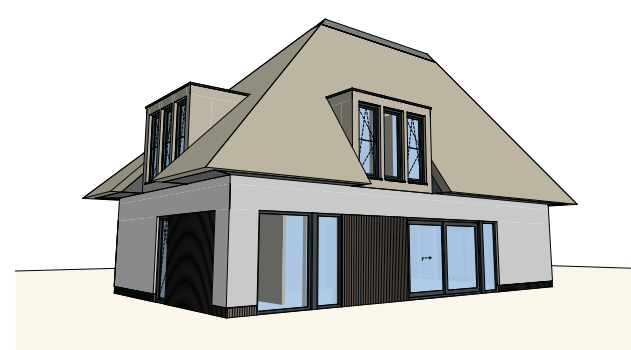


ACHTERAAZICHT


OPTIES VRIJSTAANDE VILLA'S



UITBOUW WOONKEUKEN

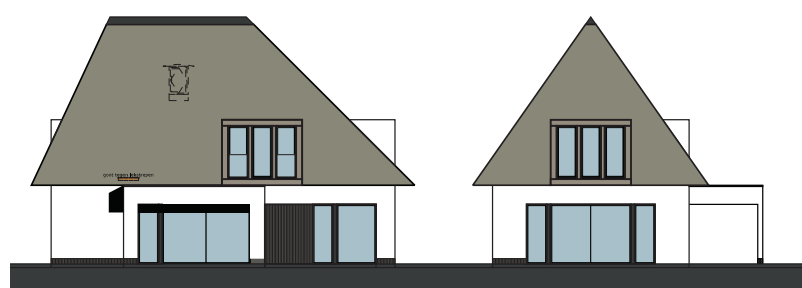

VERANDA

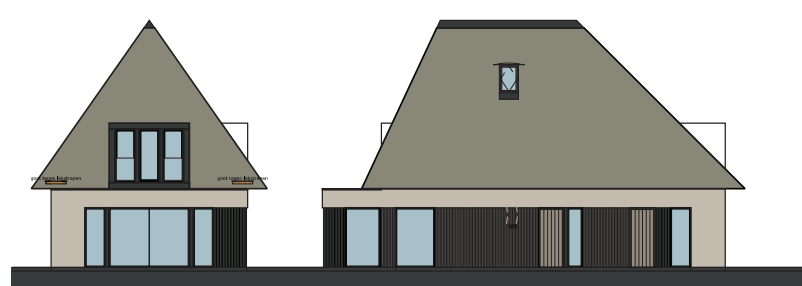

UITBOUW 2.40 M




LEVENSLOOPBESTENDIG



EEN GEZELLIGE WOONKEUKEN WAAR IEDEREEN SAMENKOMT



LUXE EN COMPLEET WOONCOMFORT

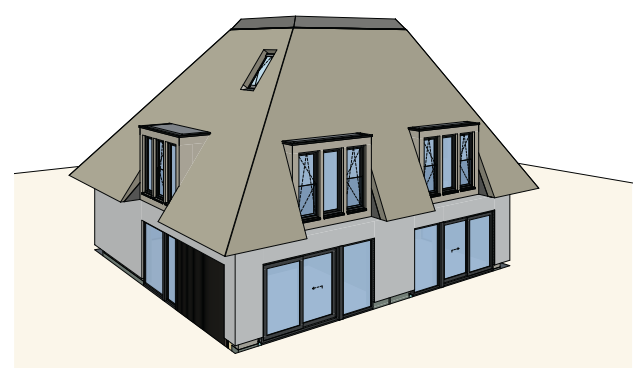


ACHTERAAZICHT

OPTIES GESCHAKELDE VILLA'S



UITBOUW 1.80 M

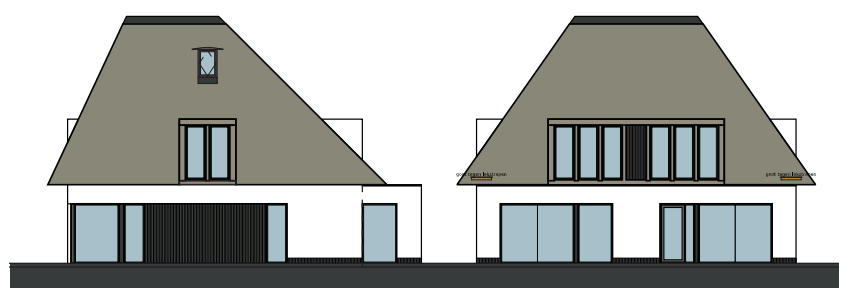


UITBOUW 2.40 M



VERANDA



BIJKEUKEN

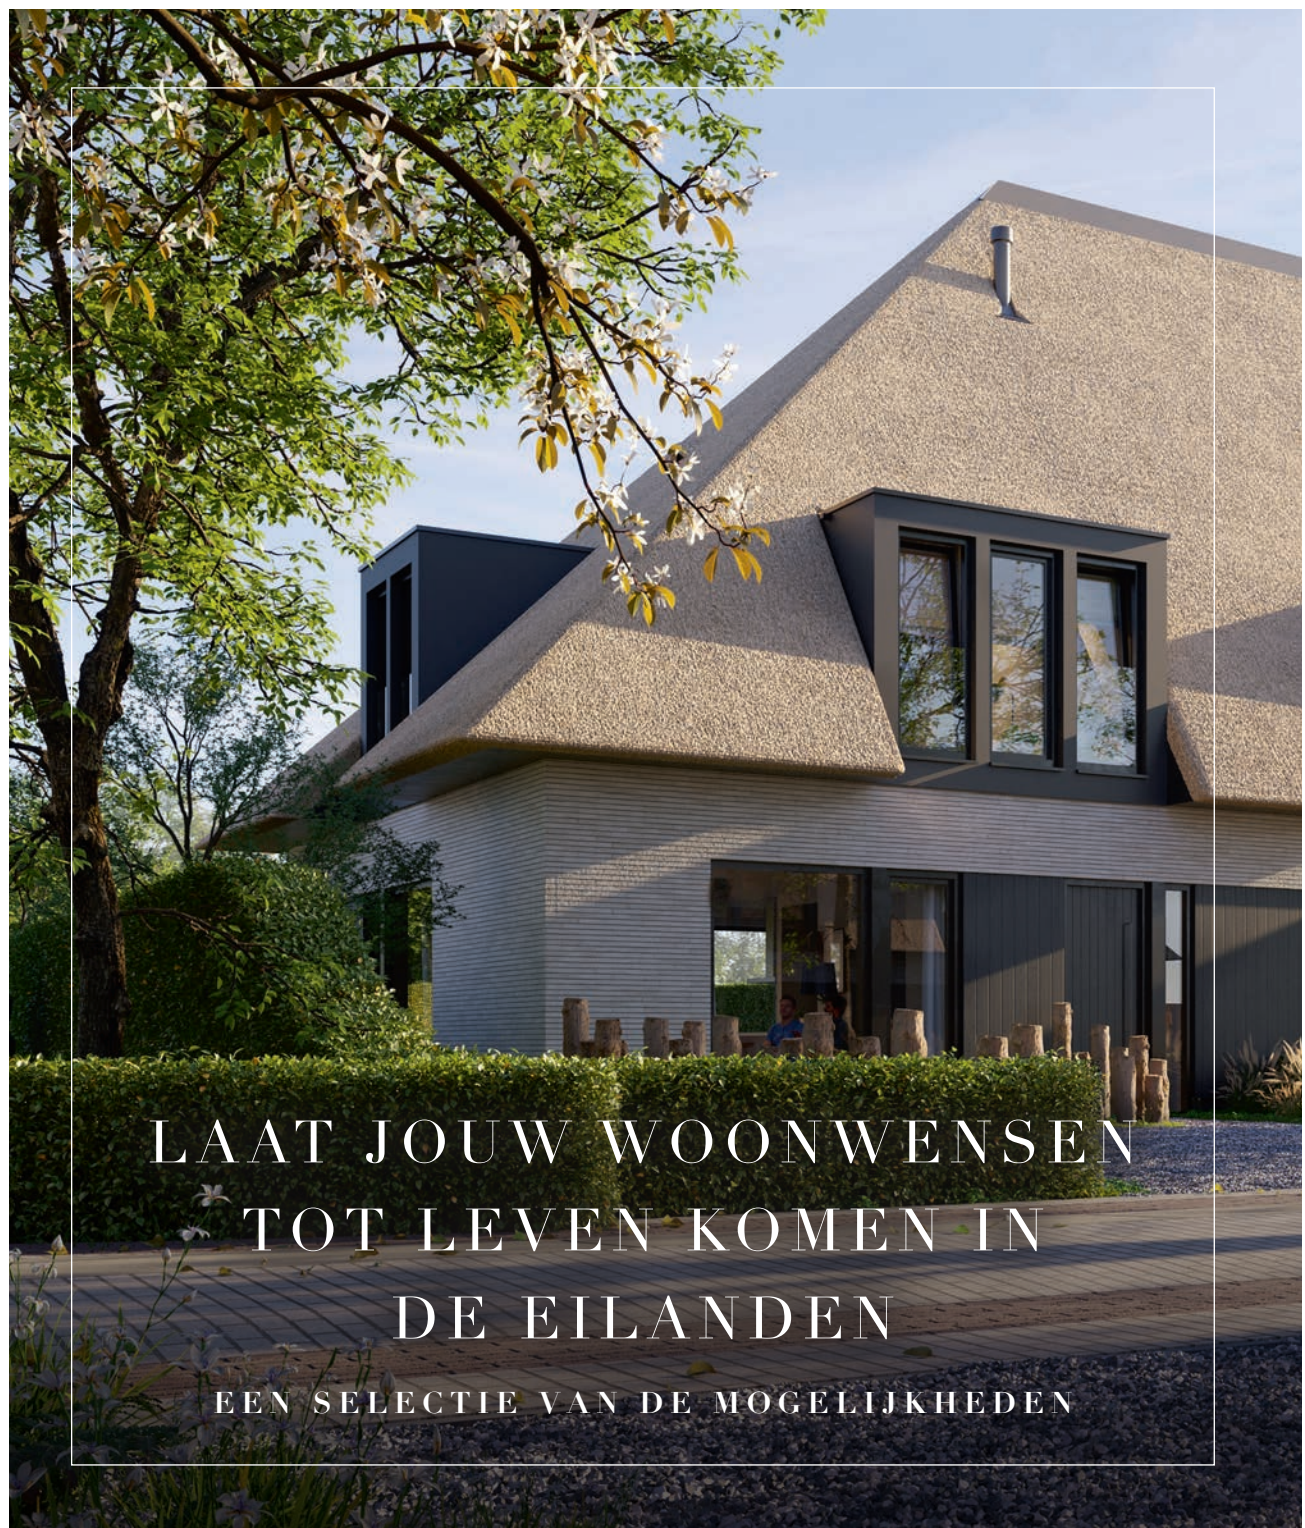

LAAT JOUW WOONWENSEN
TOT LEVEN KOMEN IN
DE EILANDEN
EEN SELECTIE VAN DE MOGELIJKHEDEN



LAAT JOUW WOONWENSEN TOT LEVEN KOMEN

Villabouwer Lichtenberg en EVE architecten bieden volop mogelijkheden om jouw villa in De Eilanden perfect af te stemmen op jouw wensen en levensstijl. In deze uitgave inspireren we je met enkele indelings- en uitbouwopties op de begane grond. Kies bijvoorbeeld voor een uitbouw aan de achter- of zijkant voor extra leefruimte – perfect voor een royale woonkamer, een ruime woonkeuken of een extra speel- of werkkamer. Op zoek naar meer praktische ruimte? Met een bijkeuken creëer je een handige plek voor wasapparatuur, voorraad en extra bergruimte. Met een sfeervolle veranda creëer je een heerlijke plek om het hele jaar door te genieten van het buitenleven, terwijl de kinderen vrij spelen in de tuin. Afhankelijk van het type en het bouwnummer kunnen de mogelijkheden variëren. Maak je wensen kenbaar – ons team van experts denkt graag met je mee om jouw ideale woning te realiseren!



RUIMTE VOOR HET
HELE GEZIN!




JOUW THUIS, ONTWERPEN
NAAR JOUW WENSEN



GENIET HET HELE JAAR DOOR VAN BINNEN ÉN BUITEN



DE EILANDEN

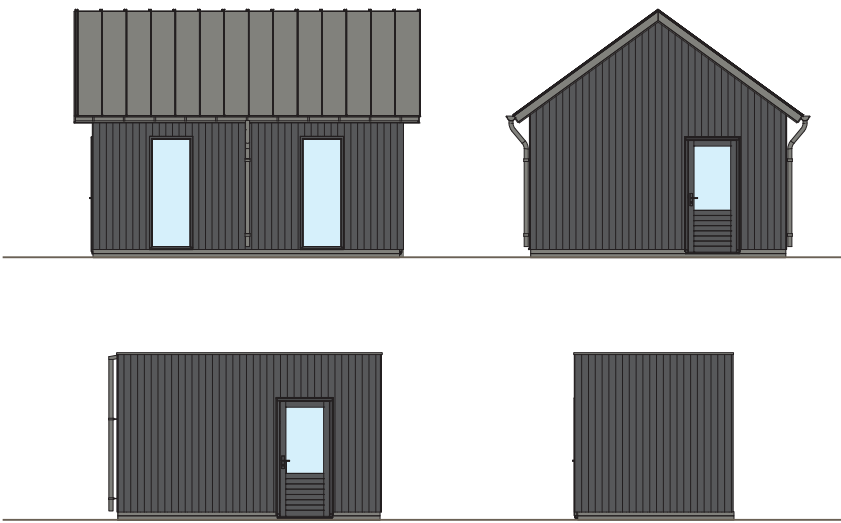

BERGINGEN



GESCHAKELDE VILLA - TYPE C
BOUWNUMMERS 1, 2, 12 & 13

MEER WETEN?

Informatiehuis | De Krijgsman Muiden
Kraaijpad 14
1398 CP Muiden
0294 466608

Verkoopinformatie:

Brockhoff Makelaars
020 - 54 37 375

De Krijgsman Muiden
is een ontwikkeling van KNSF Vastgoed


DEKRIJGSMANMUIDEN.NL




VRIJSTAANDE VILLA - TYPE A1
BOUWNUMMERS 7 & 8



VRIJSTAANDE VILLA - TYPE A2
BOUWNUMMERS 5, 6 & 9

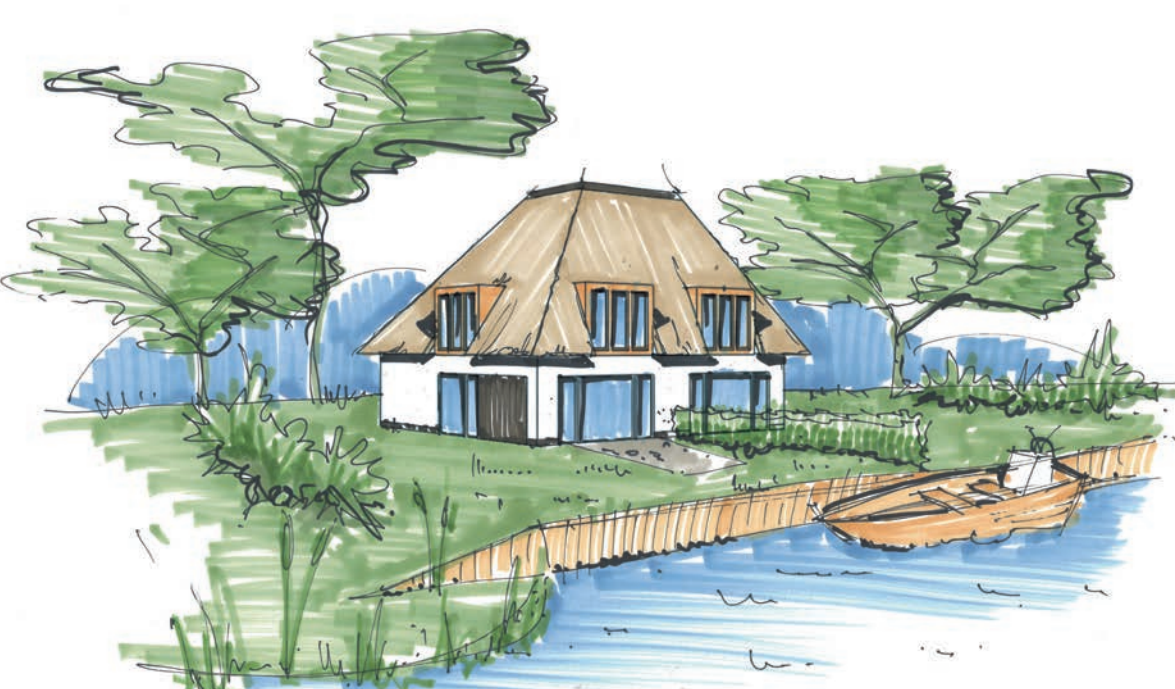

GESCHAKELDE VILLA - TYPE B1
BOUWNUMMERS 10 & 11

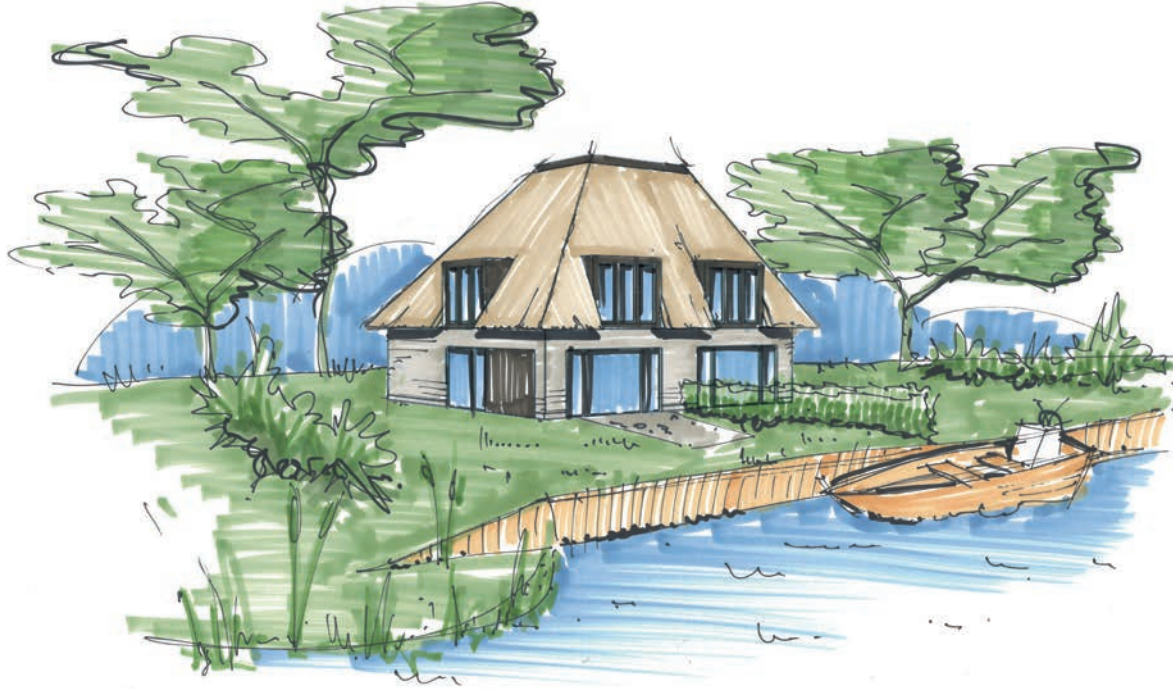

GESCHAKELDE VILLA - TYPE B2
BOUWNUMMERS 3, 4, 14 & 15