


**De Krijgsman Muiden
De Dijkvilla's**

**Type DTu 60
situatie en tuin | schaal 1:200**


*Maatvoering is indicatief en kan aan
geringe afwijkingen onderhevig zijn*

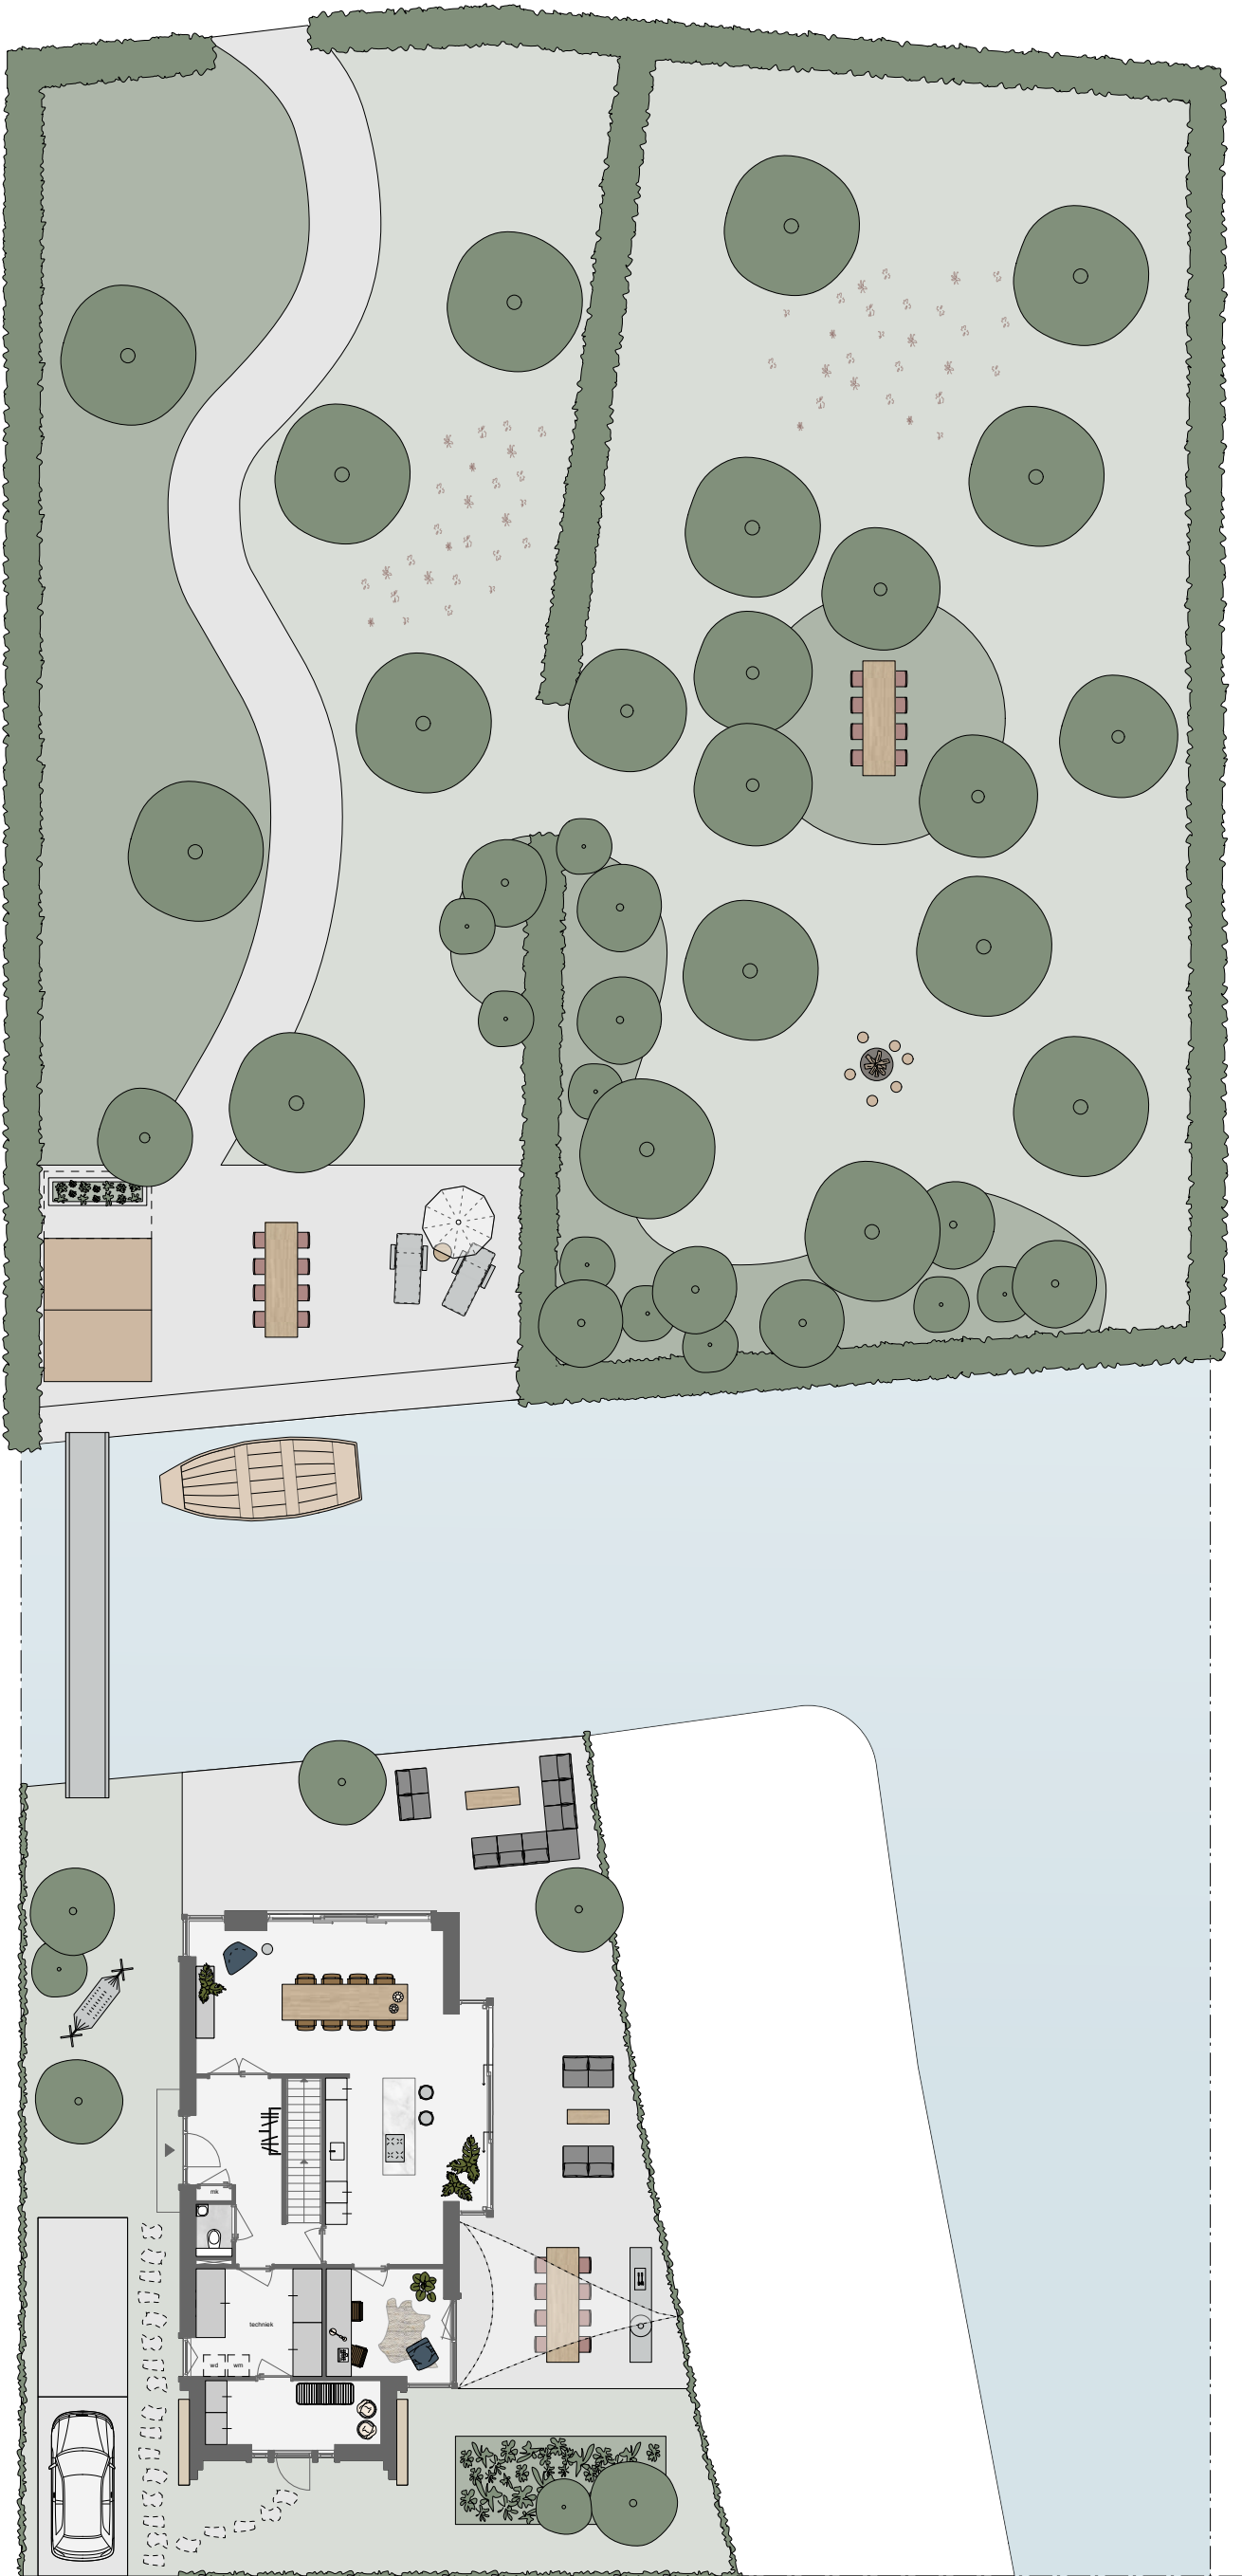

**De Krijgsman Muiden
De Dijkvilla's**

**Type DTu 60
begane grond**


*Maatvoering is indicatief en kan aan
geringe afwijkingen onderhevig zijn*

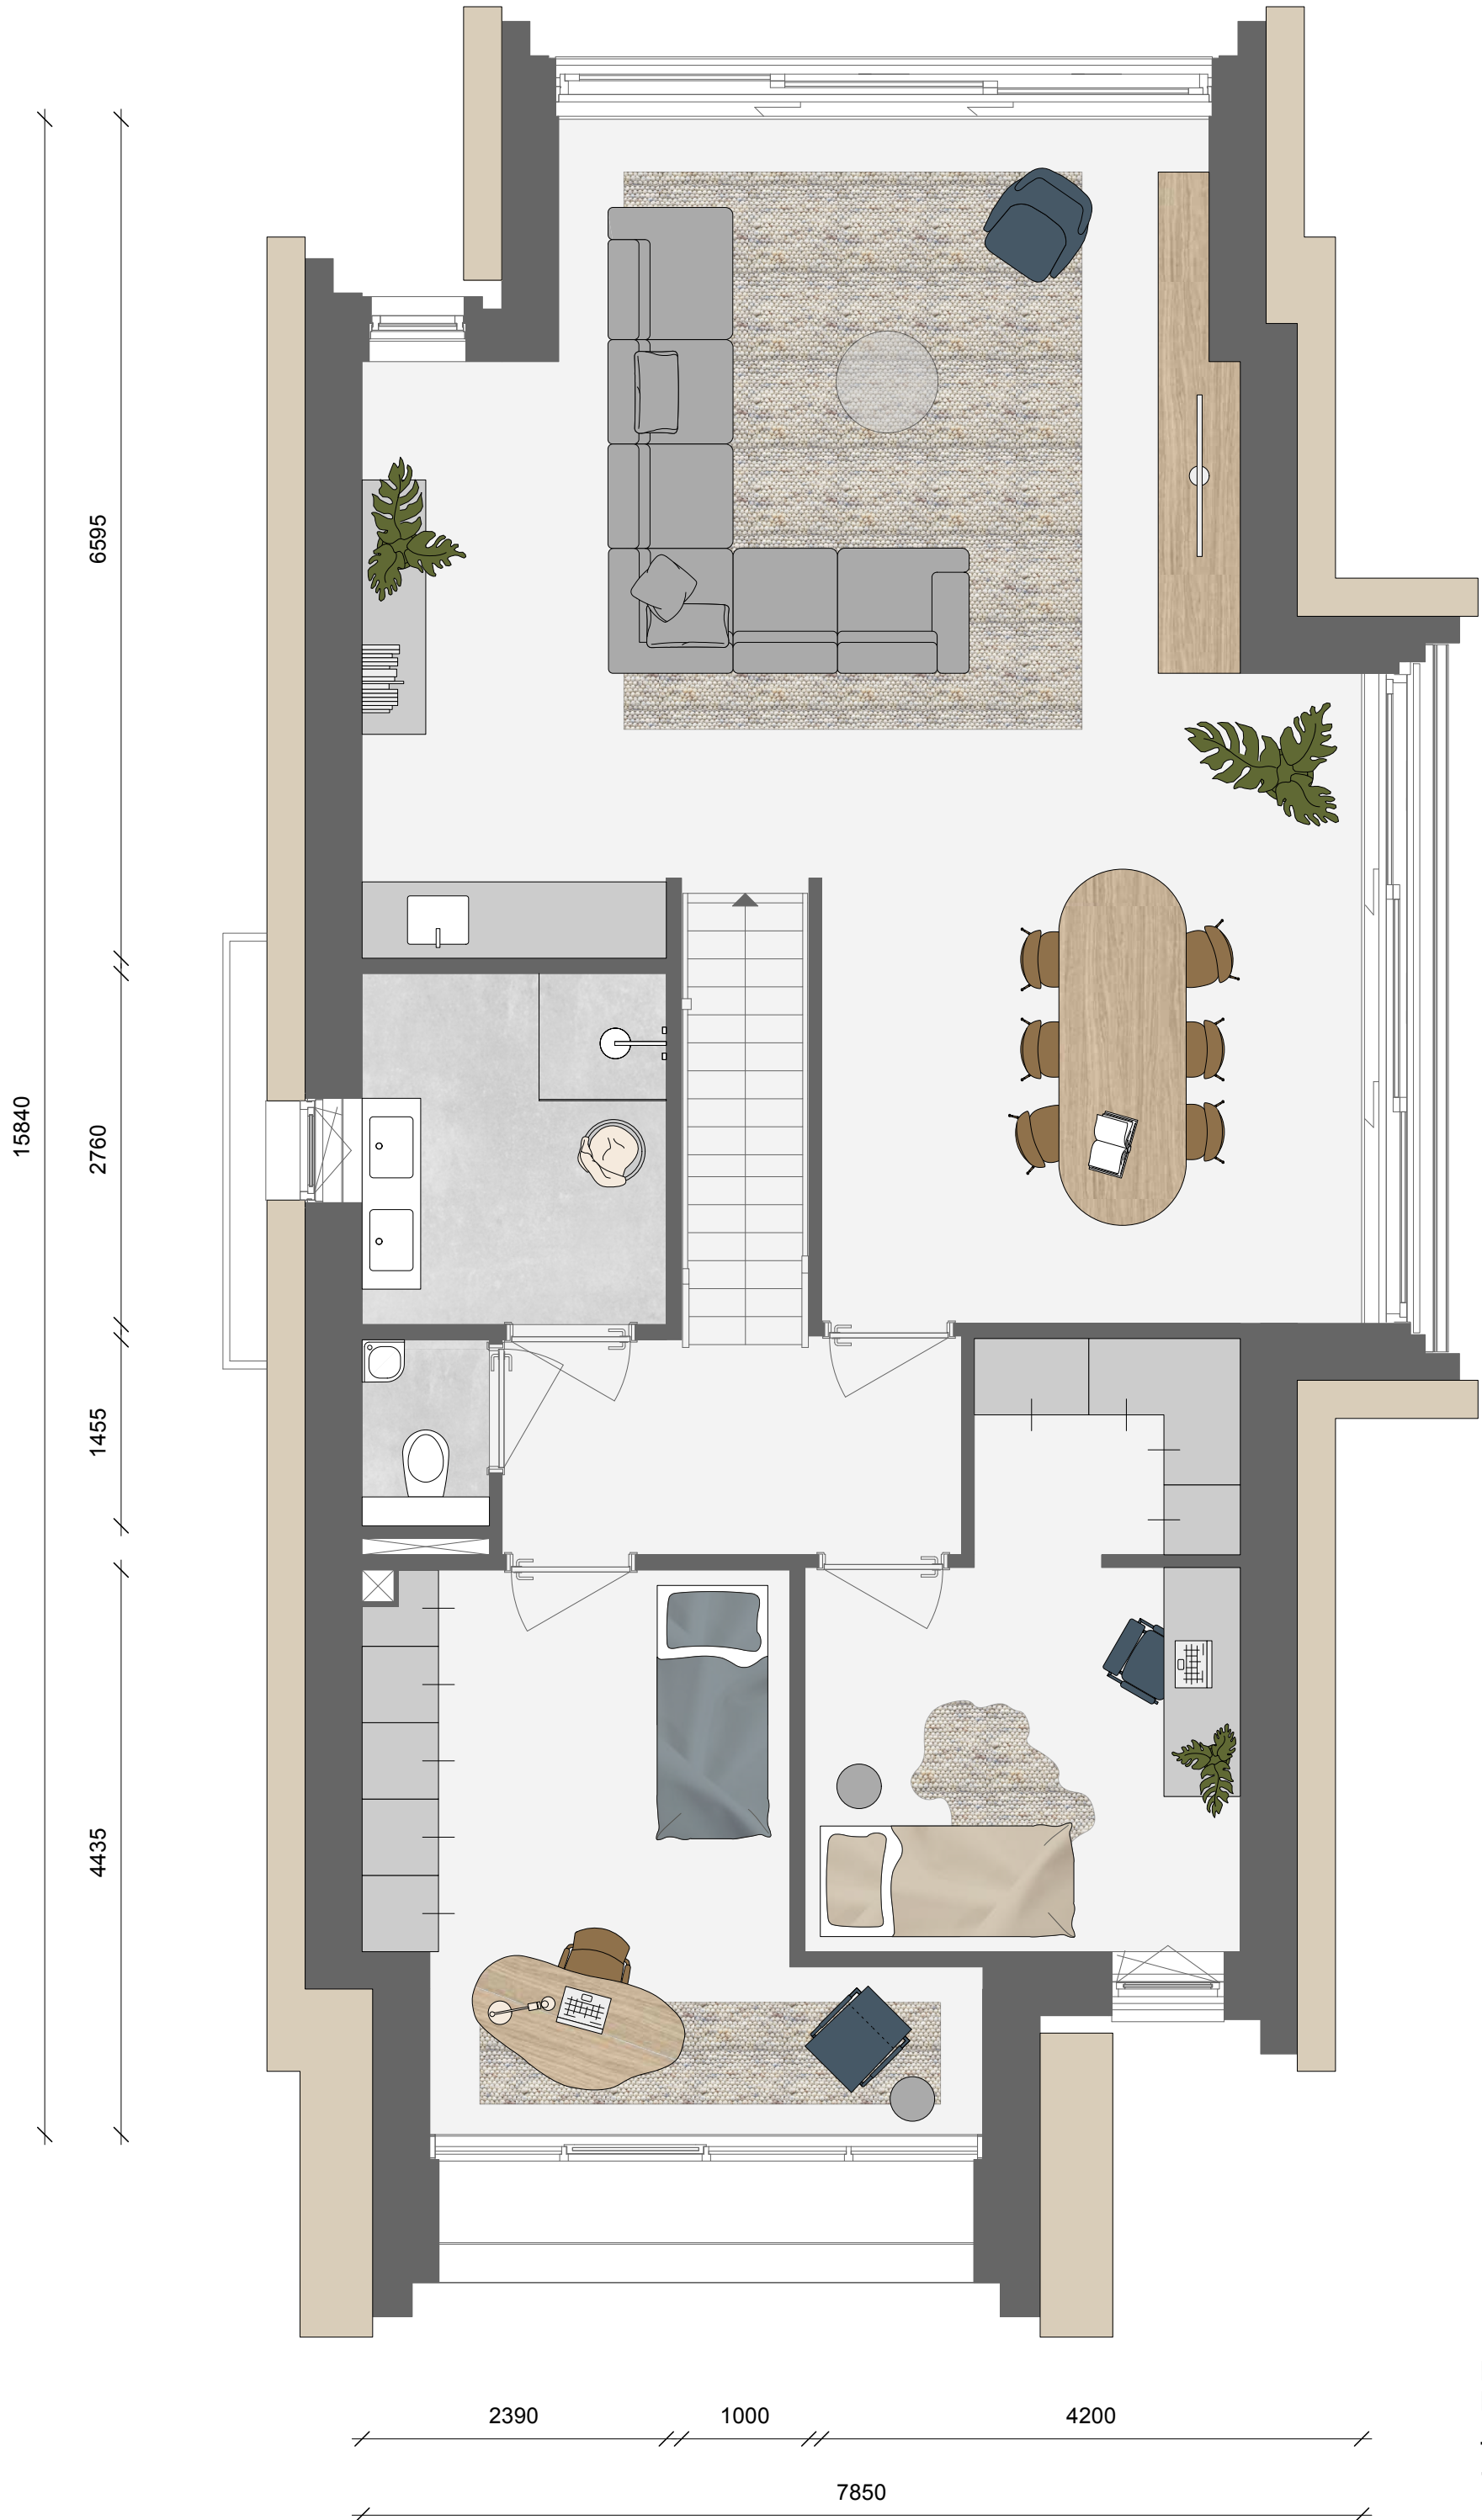

**De Krijgsman Muiden
De Dijkvilla's**

**Type DTu 60
1e verdieping**

*Maatvoering is indicatief en kan aan
geringe afwijkingen onderhevig zijn*

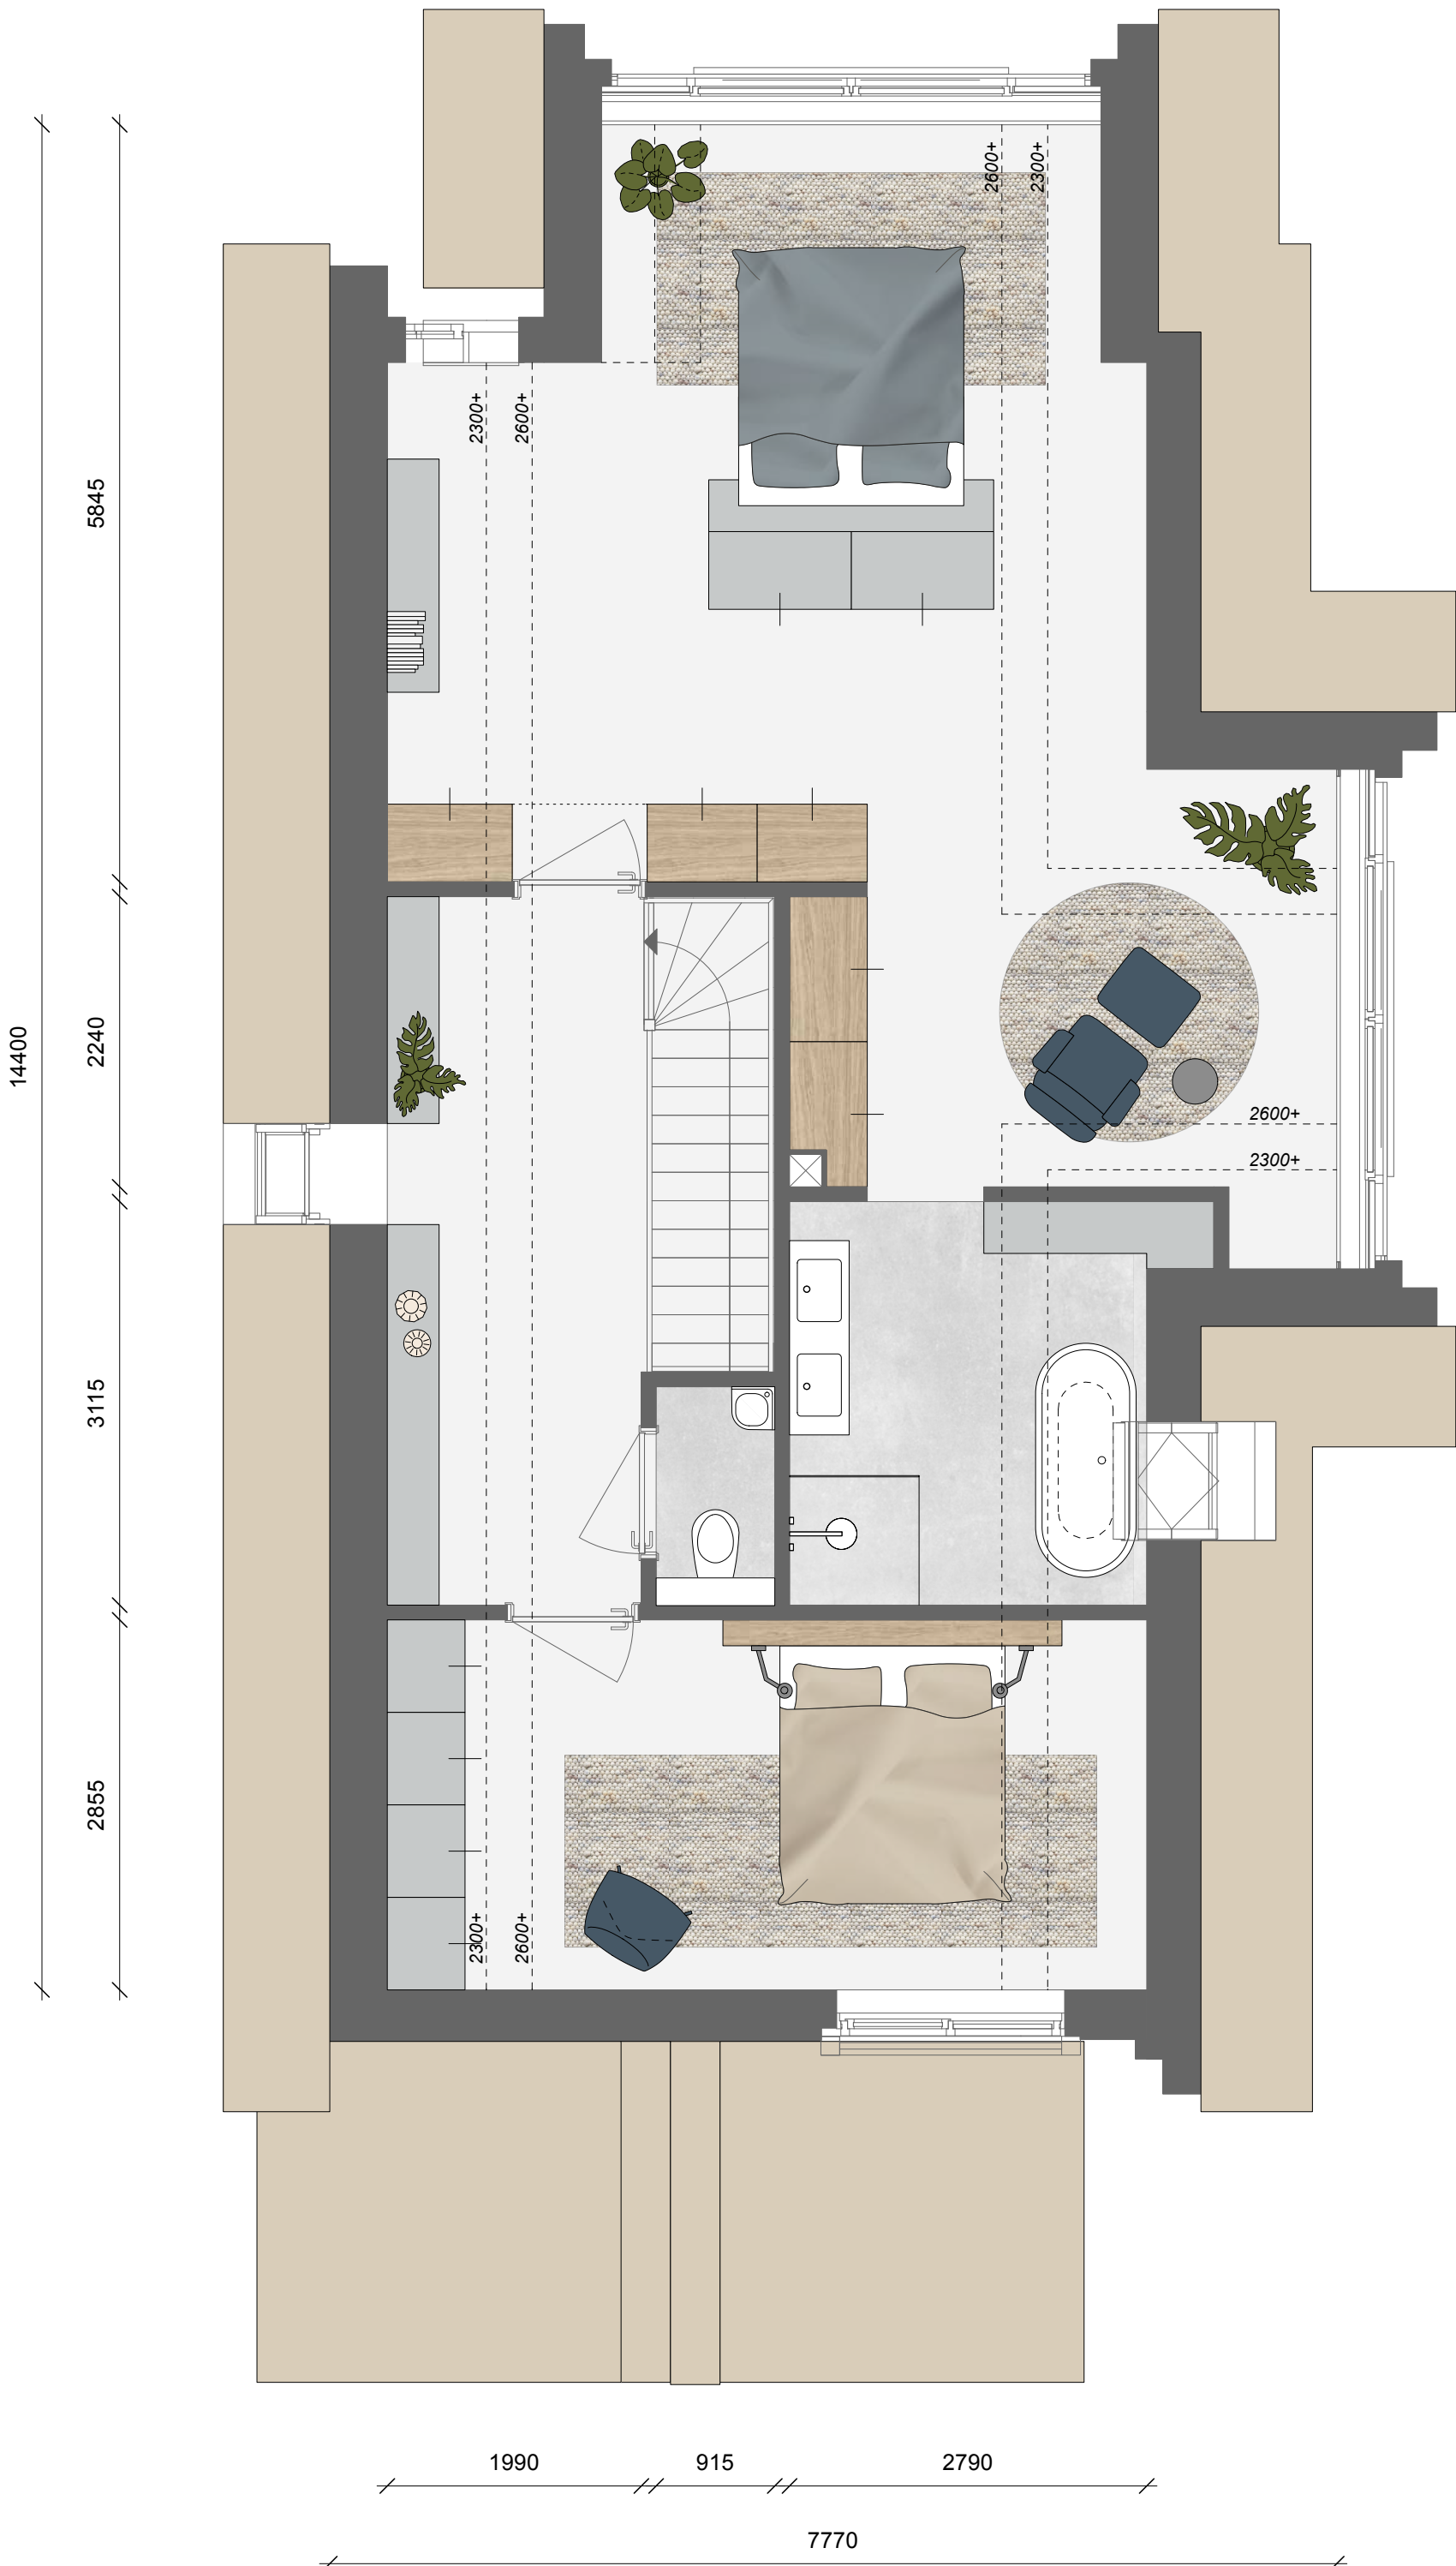

**De Krijgsman Muiden
De Dijkvilla's**

**Type DTu 60
2e verdieping**

*Maatvoering is indicatief en kan aan
geringe afwijkingen onderhevig zijn*